


TAGUNG | SEMINAR | CONGRESS

TAGUNGSRAUM I + II

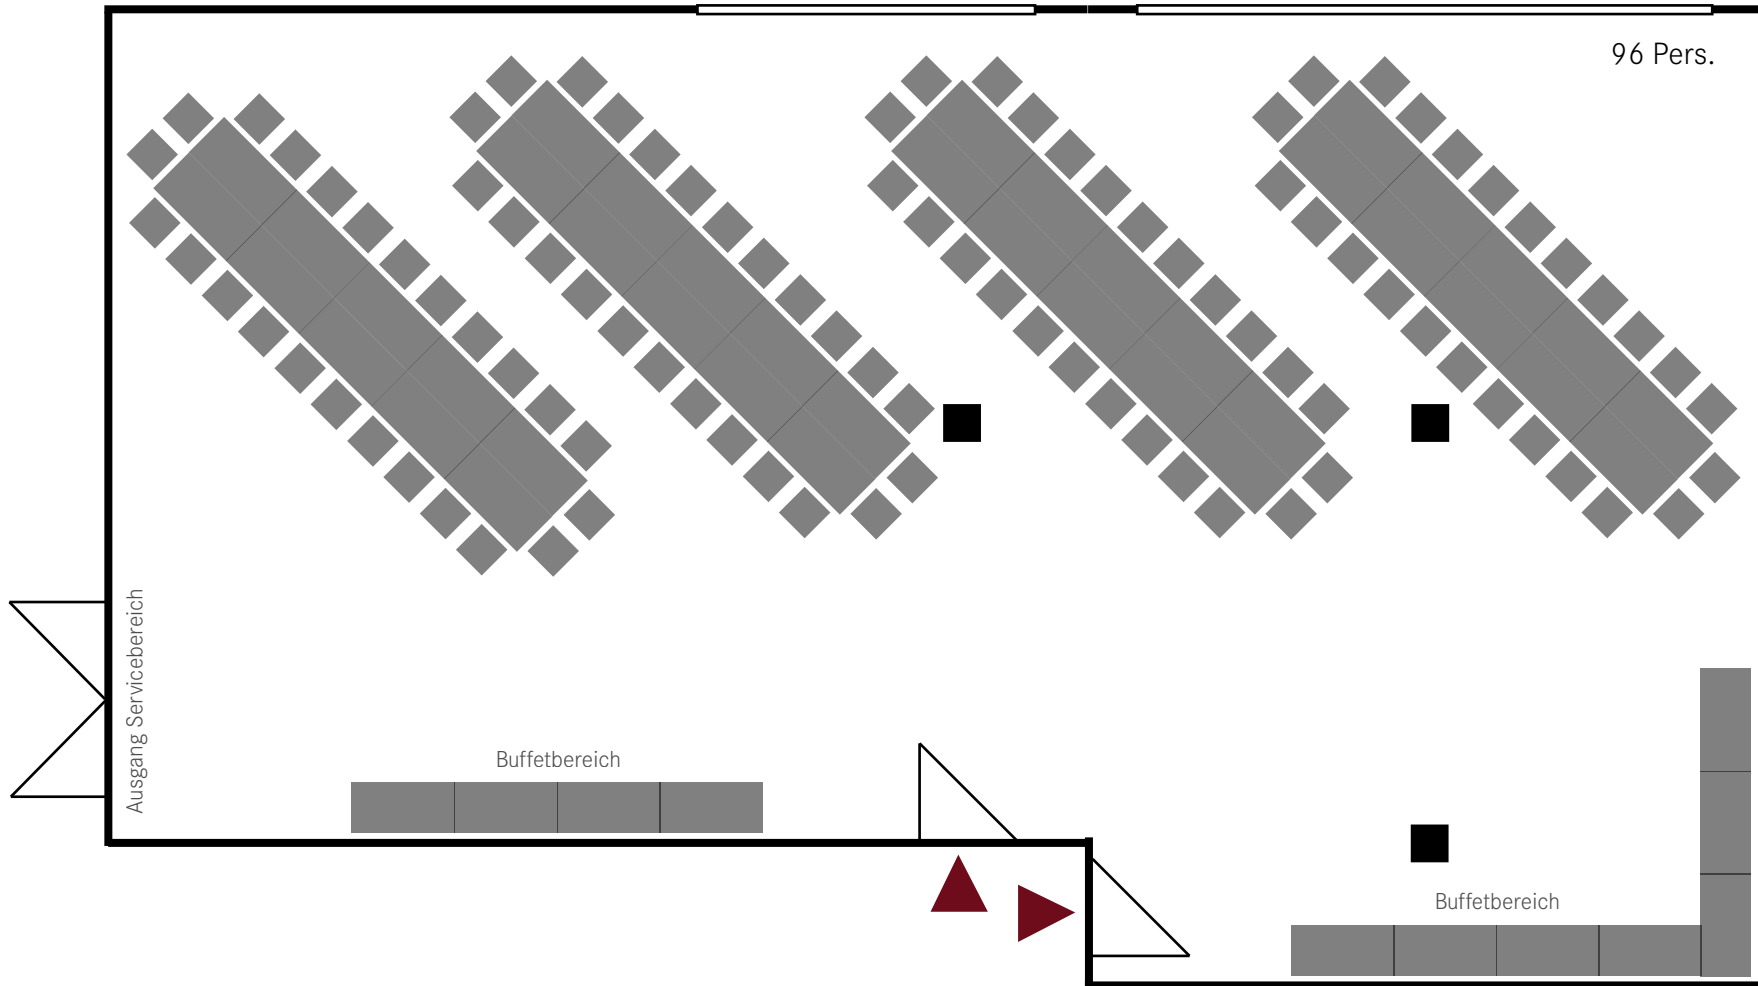

96 Pers.

Ausgang Servicebereich

Buffetbereich

Buffetbereich

Maßstab 1:100